



extérieur cadre
Rahmen - Aussenmass

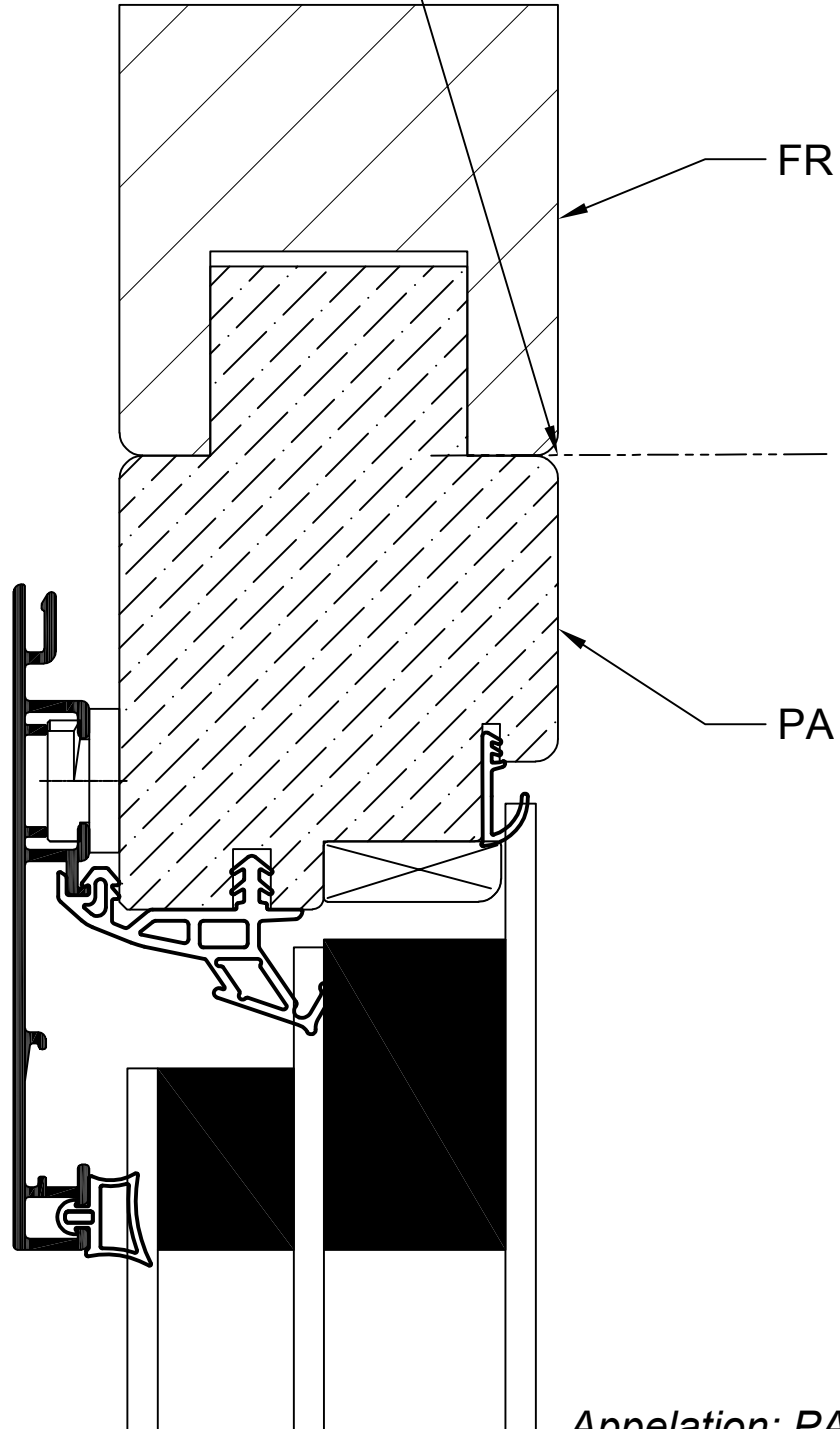

Appellation: PA / FR
Bezeichnung: PA / FR

Technische Aenderungen vorbehalten - *Dessin technique sous réserve de modifications de Clarafenster AG*

 The Window with a View	Panneau ajouter PA / Frinorm FR	Masstab	Ersteller	Rbi	07.2017
	Plattenmaterial PA / Frinorm FR	1:1	Änderung		
	CLARAFENSTER AG Tel: +41 61 715 99 52	Zeichnungsnummer S006			Format A4